


Kaiser Wilhelm - Kanal.
Entwurf zur Erweiterung.

Jetziges Kanalprofil
mit
Linien-schiff der „Braunschweig“ Klasse.

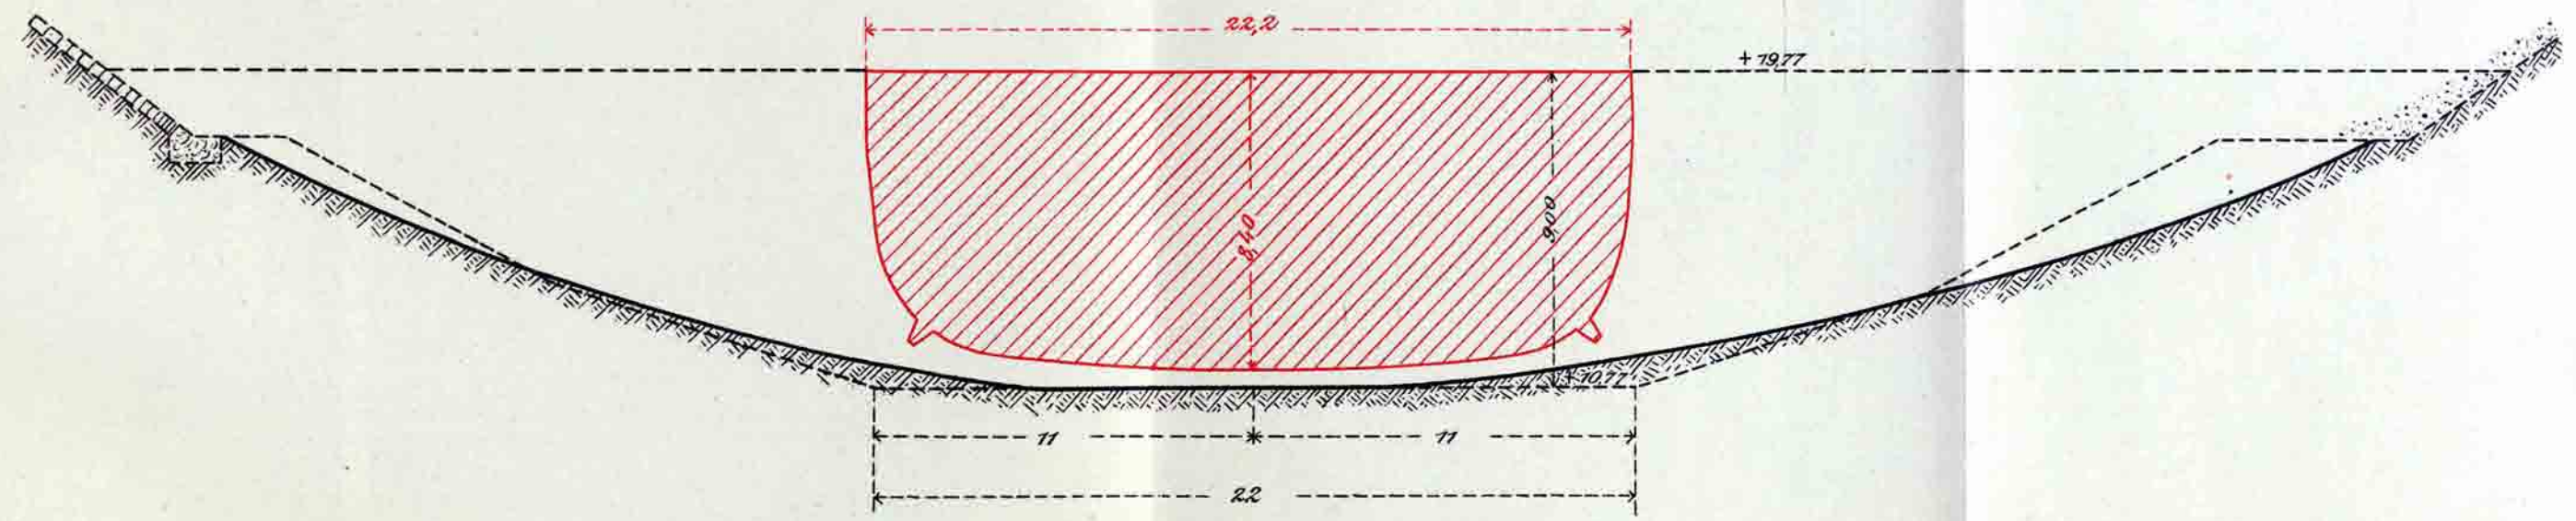

1:200.

