# LÄNGENPROFIL.




Maßstab 1:10000.




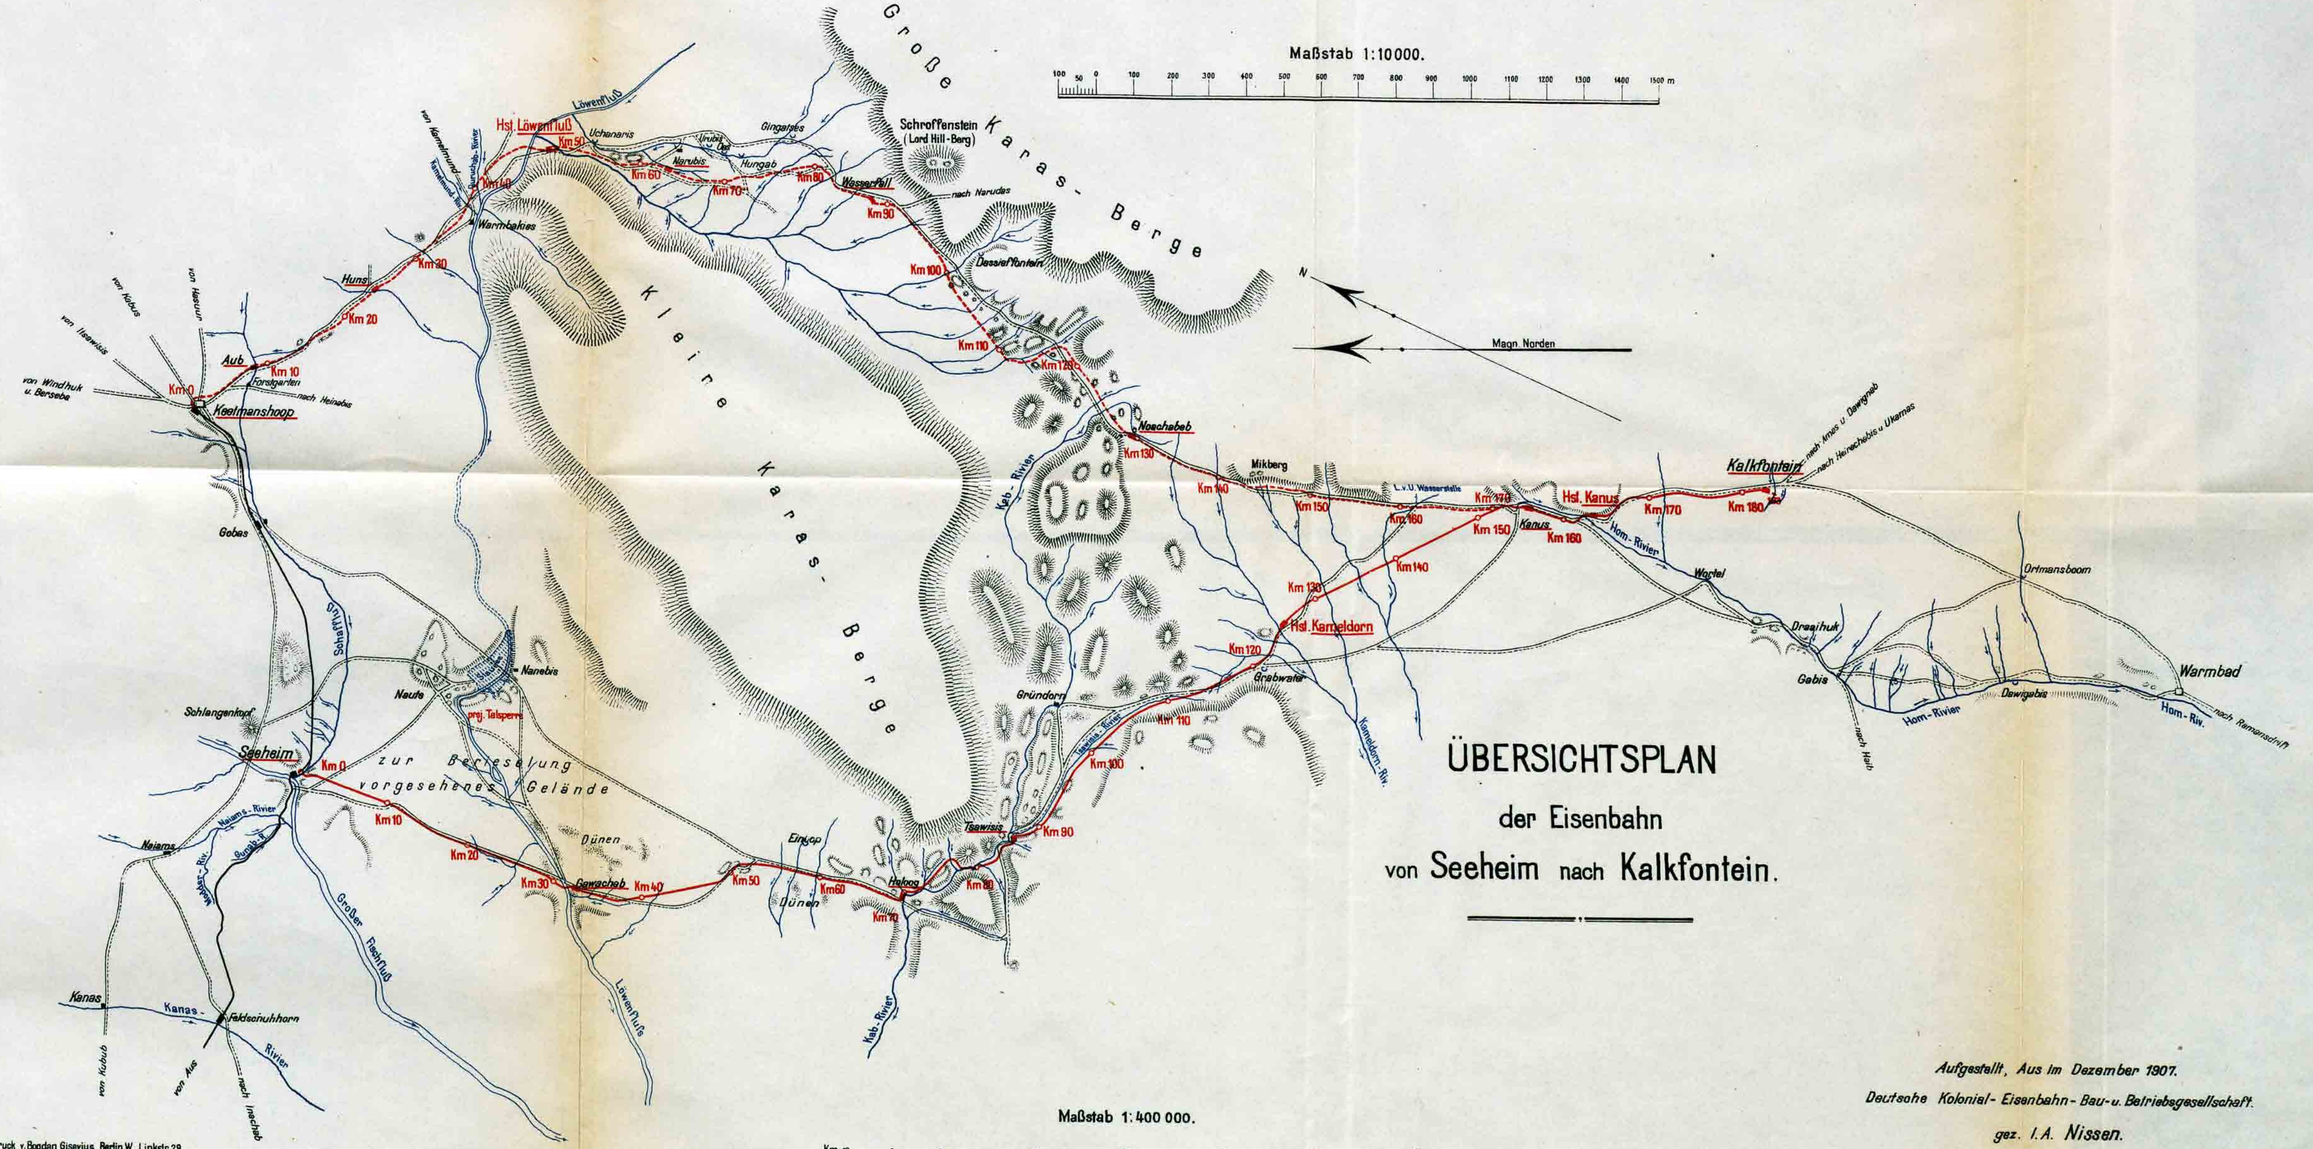


Maßstab 1:400 000.

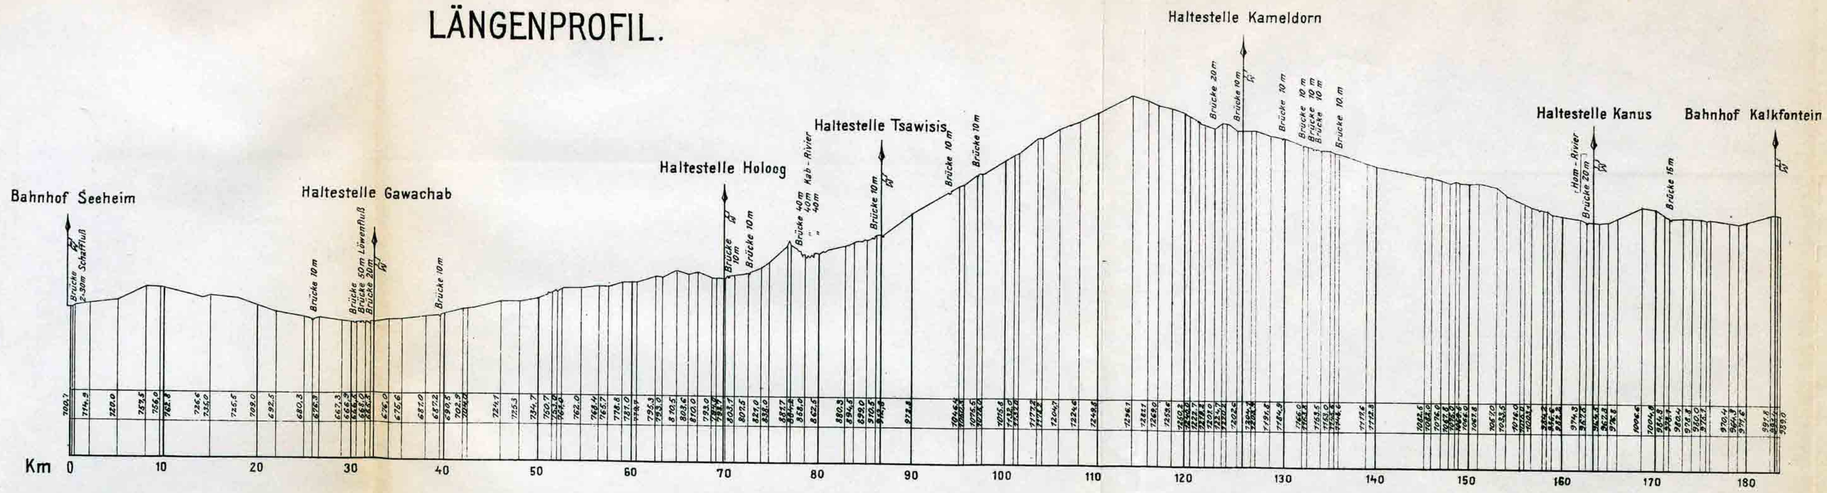


# ÜBERSICHTSPLAN

der Eisenbahn

von Seeheim nach Kalkfontein.

*Aufgestellt, Aus im Dezember 1907.*

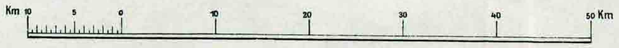*Deutsche Kolonial-Eisenbahn-Bau-u. Betriebsgesellschaft.*

*gez. I.A. Nissen.*

Gisseldruck v. Bogdan Gisevius, Berlin W. Linkstr. 28.
D.R.P.