



Zusammenstellung mehrerer Vorschläge für die Hafenanlage in Duala.

Vorschlag I.

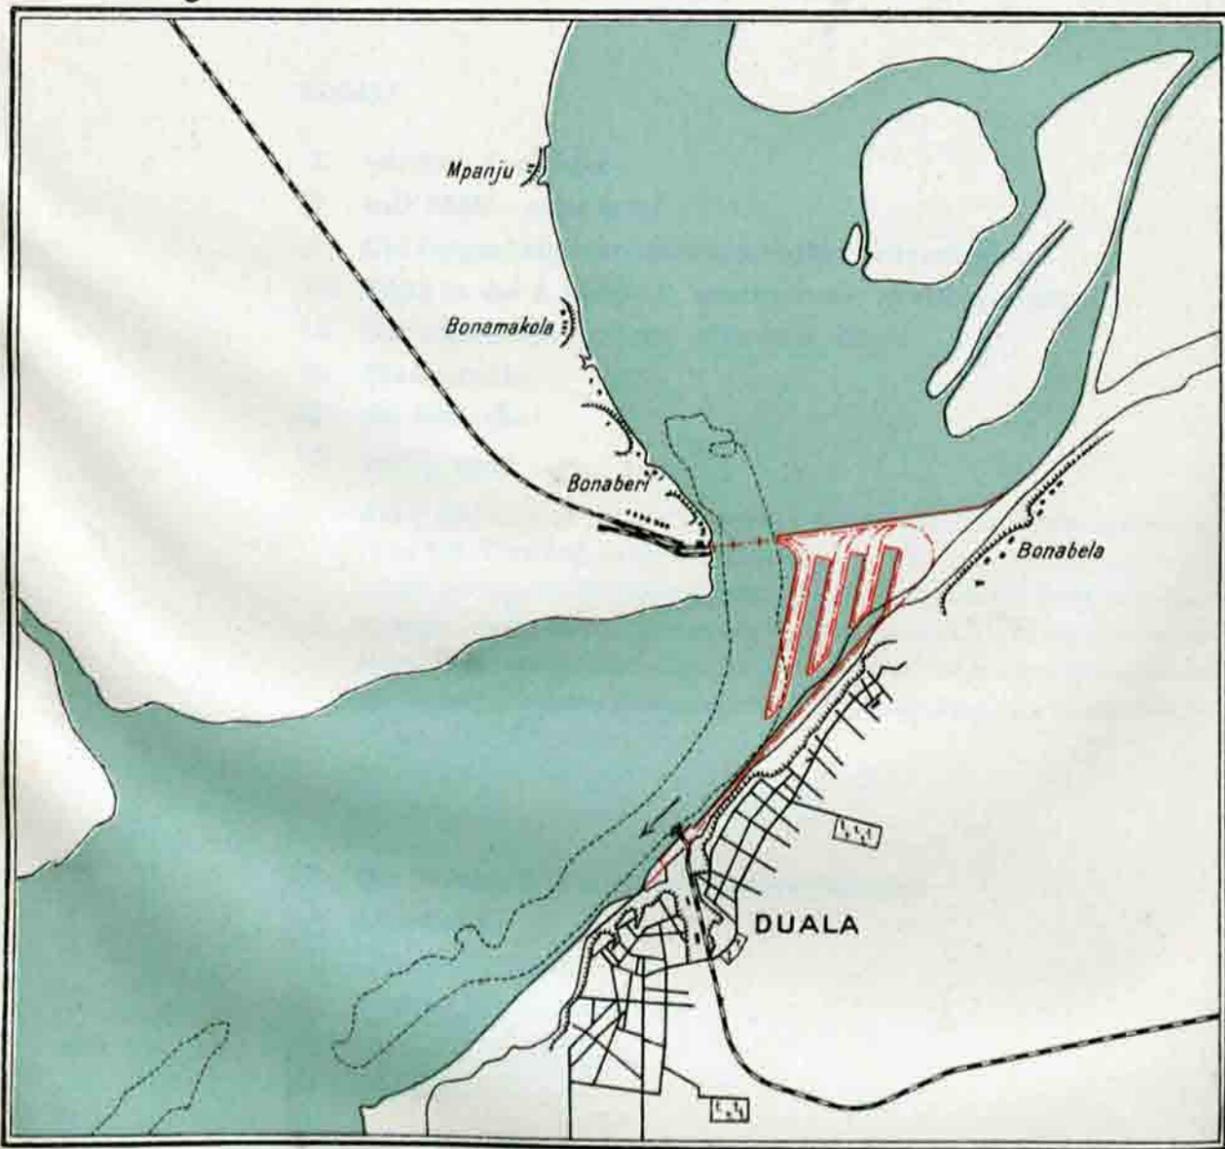

Nachteile: Unzulässige Einengung des Flußprofils
Voraussichtlich schwierige Fundierung

Vorschlag II.

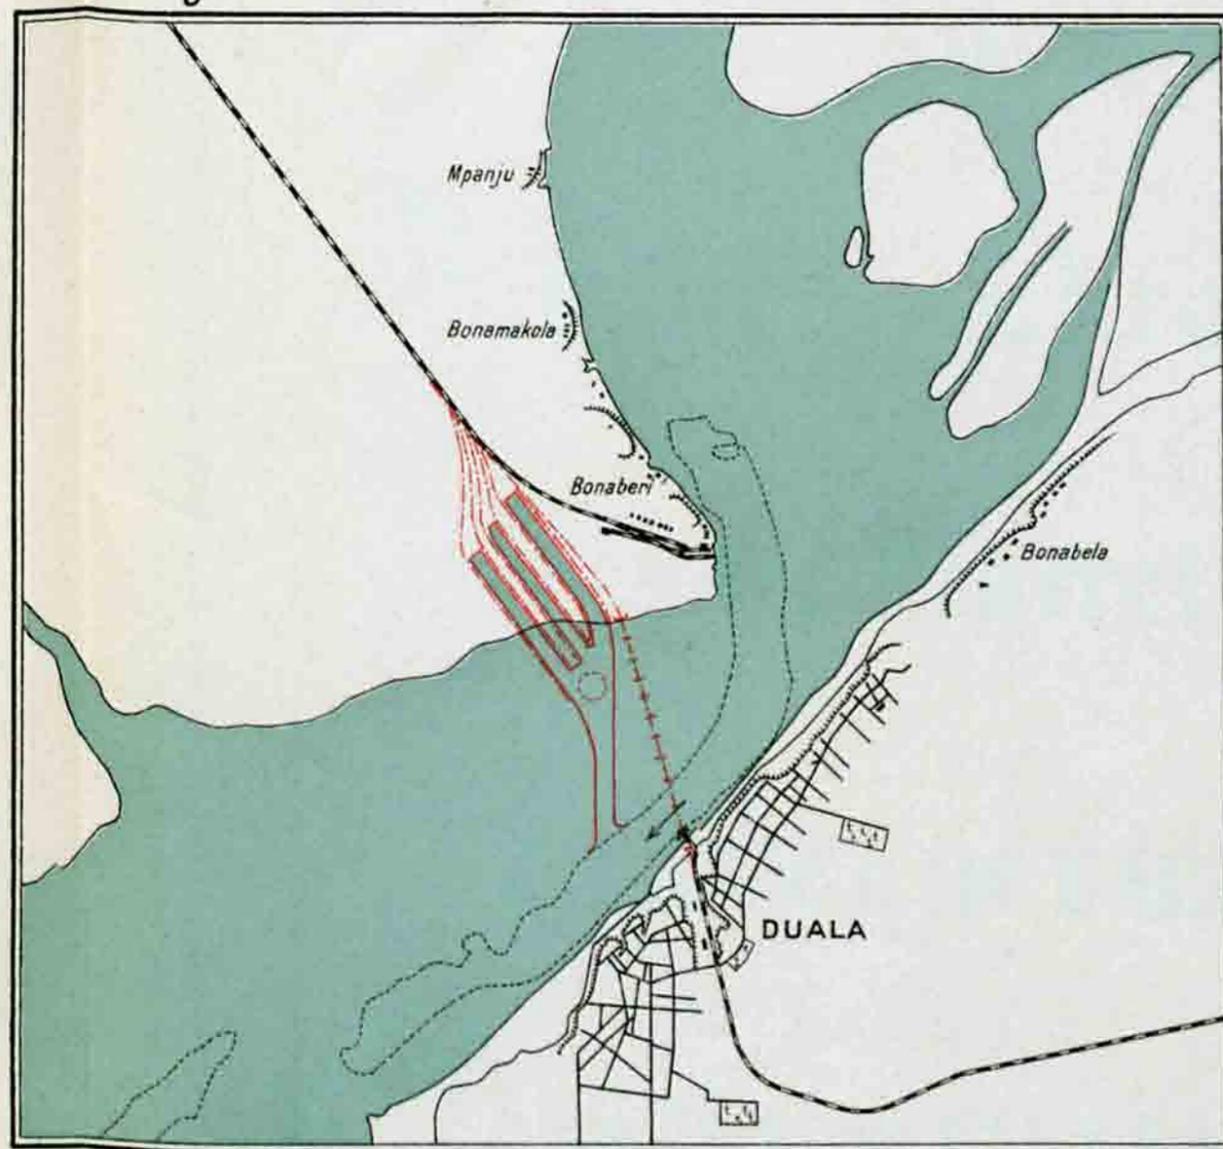

Nachteile: Anlagen nur auf rechtem Ufer, daher Notwendigkeit
baldigen Baues der Brücke (Baukosten über 10 Millionen)
Freihaltung der Fahrwinne

Maßstab 1:50 000.

