



# Zusammenstellung mehrerer Vorschläge für die Hafenanlage in Duala.

Vorschlag III.

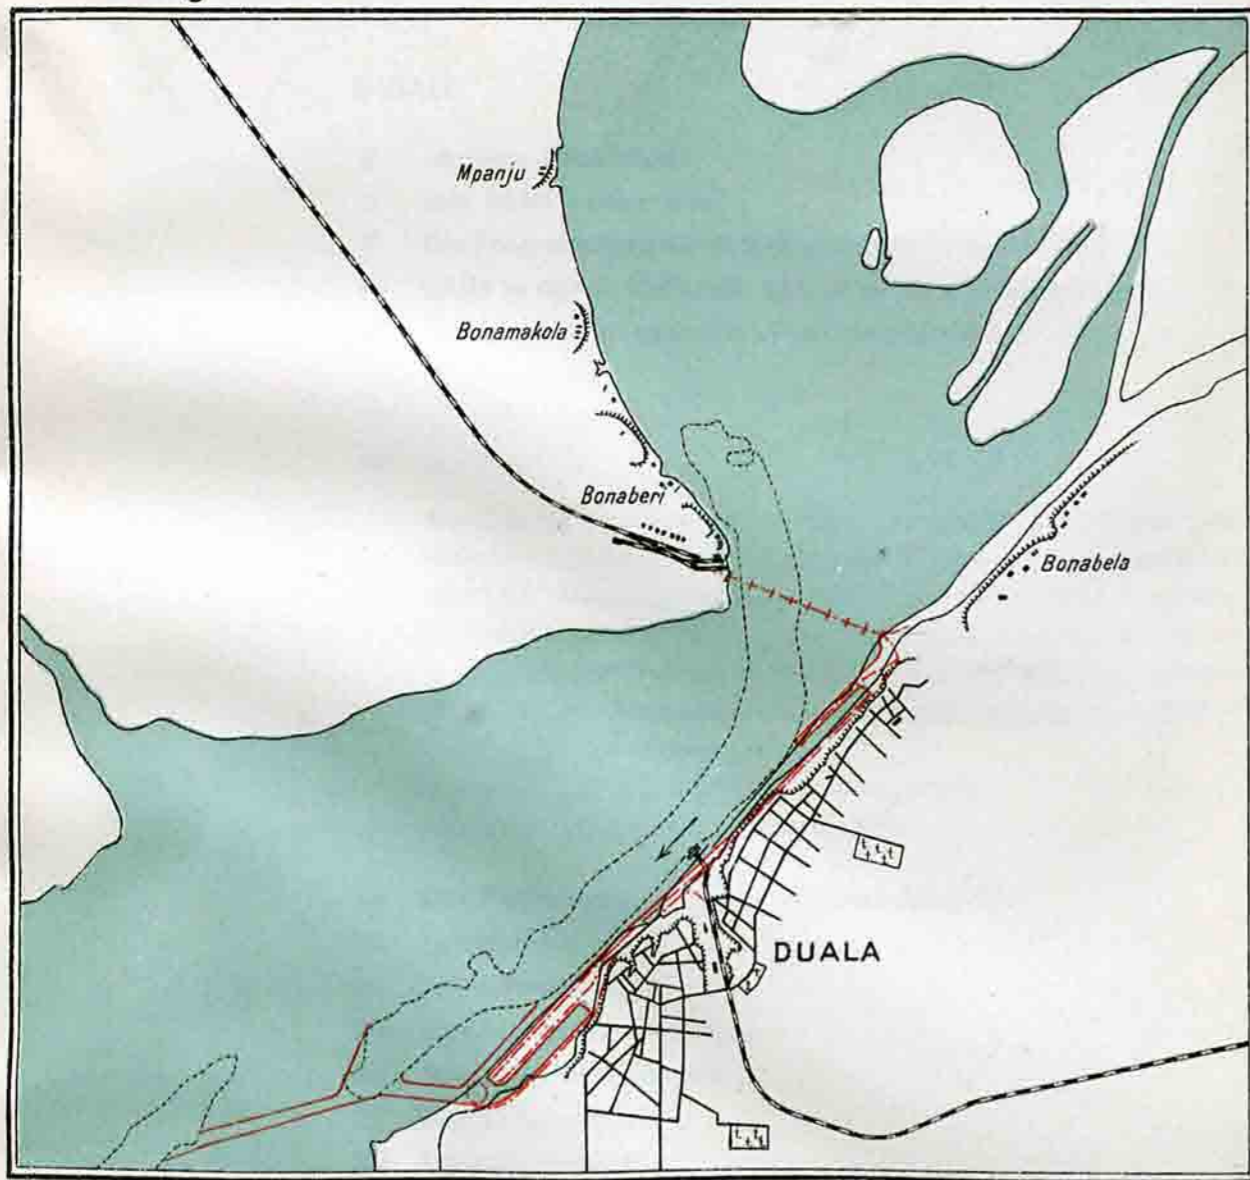

**Nachteile:** Joßplatte ist in die Anlage mit einbezogen, gesundheitliche Schädigung des Europäerviertels zu erwarten

Vorschlag IV.

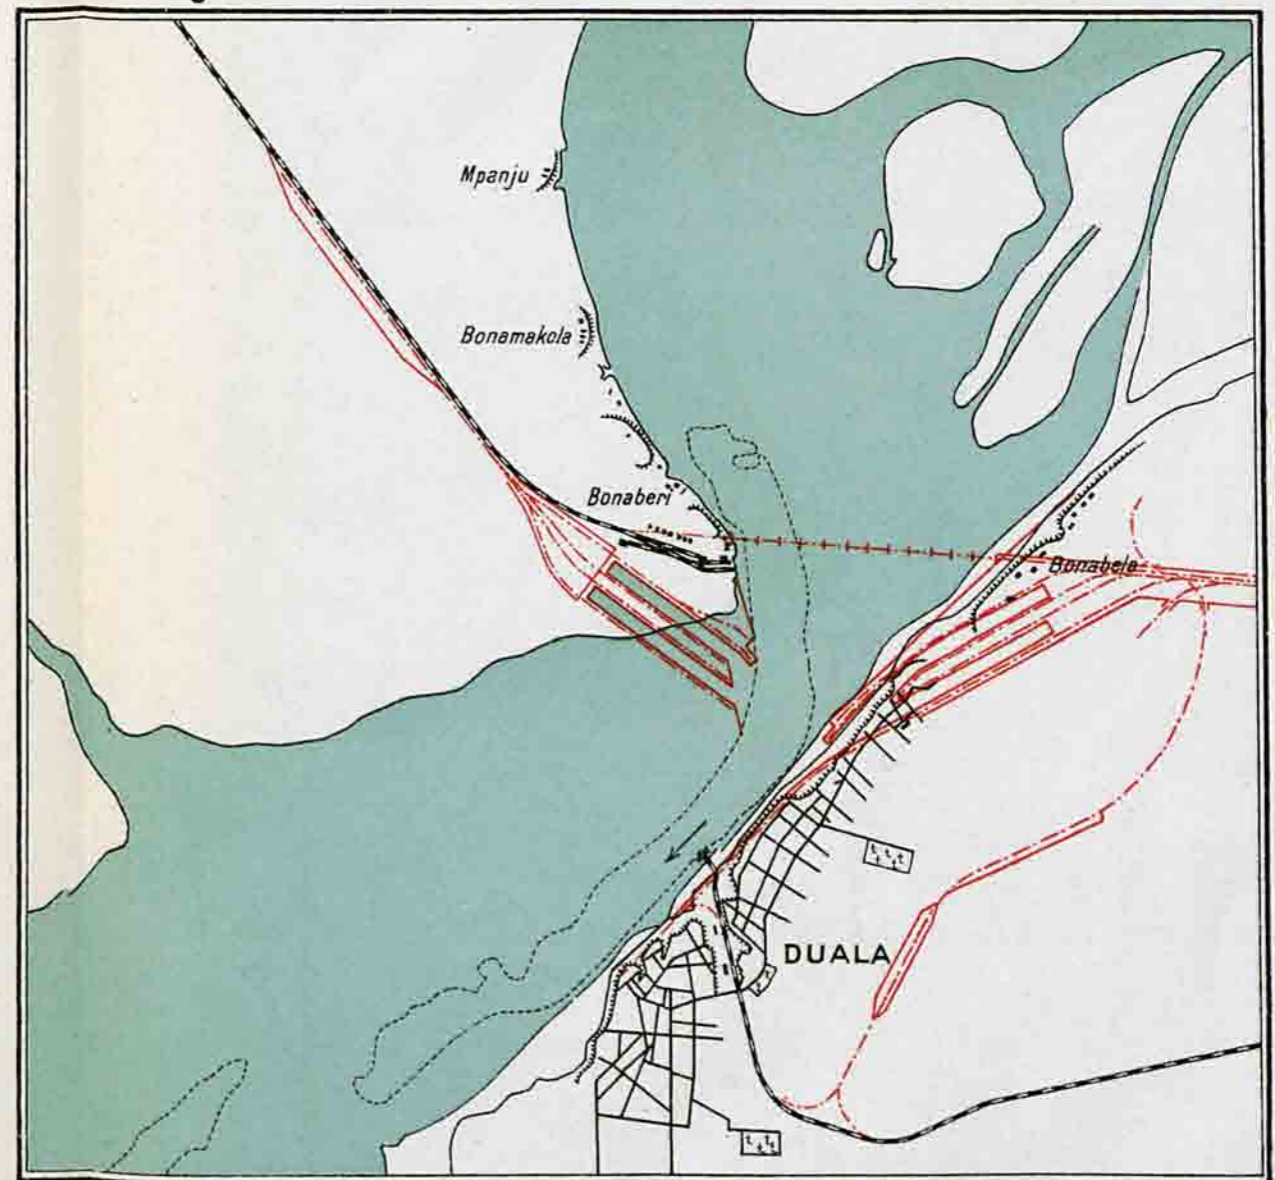

Die Nachteile bei I-III sind vermieden.

**Vorteile:** Gute Verteilung der Anlagen auf beide Ufer, Geringster Eingriff in das Flußprofil. Allmählicher Ausbau und spätere Erweiterung nach Möglichkeit gewahrt. Brücke erst viel später erforderlich als bei II. Geringste Fundierungskosten, da die Anlagen weit in die festen Ufer hineingeschoben sind.

Maßstab 1:50000.

