



# BEBAUUNGSPLAN von TSINGTAU

Mafsstab 1:6250.

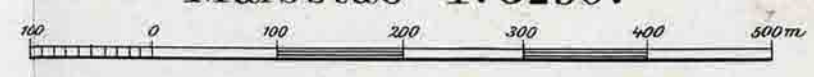

Aufgenommen von der Vermessung Kiautschou.

Anm.: Die benutzten Pläne, Projekte etc. sind als Skizzen in die Aufnahme der Vermessung mit eingezeichnet. Diese Projekte werden den örtlichen Verhältnissen entsprechend eventuell noch geringe Veränderungen erleiden.  
Die fertig gestellten oder nahezu fertig gestellten Gebäude sind voll eingezeichnet. Die verkauften Grundstücke, mit deren Bebauung begonnen ist, sind auch eingezeichnet.

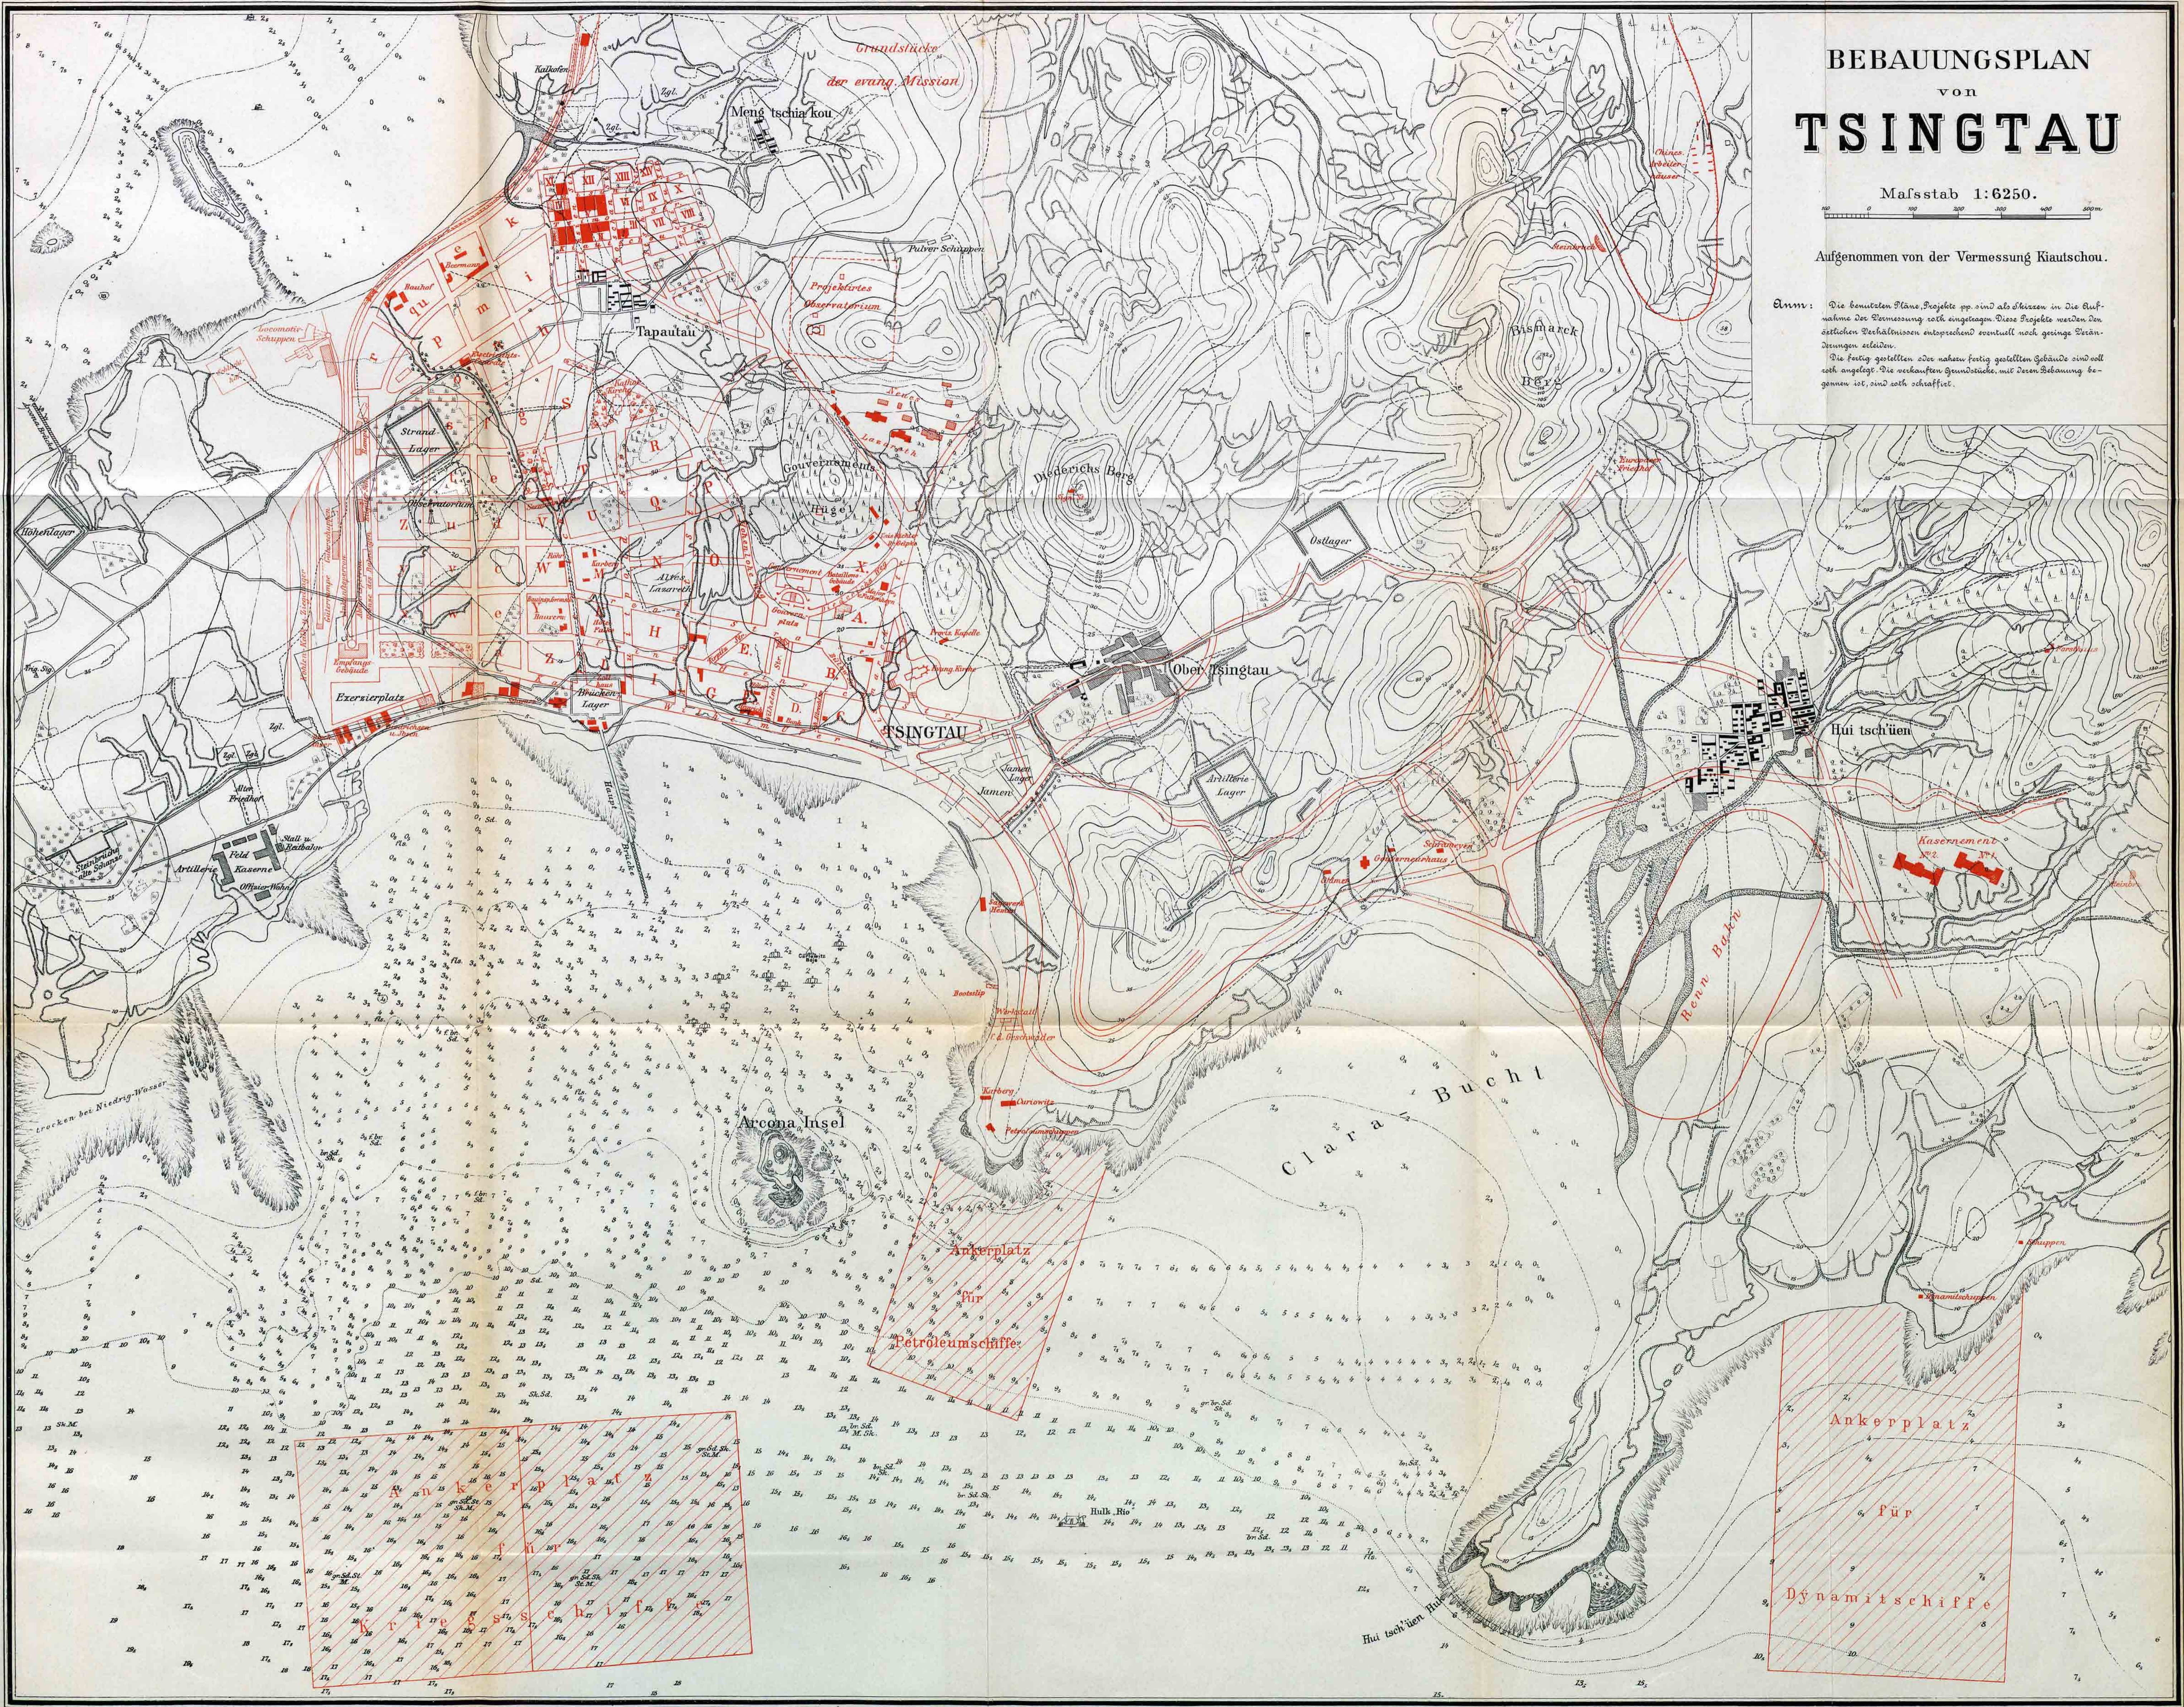

Ankerplatz für  
Dynamitschiffe

Ankerplatz für  
Petroleumschiffe

Ankerplatz für  
Dynamitschiffe