
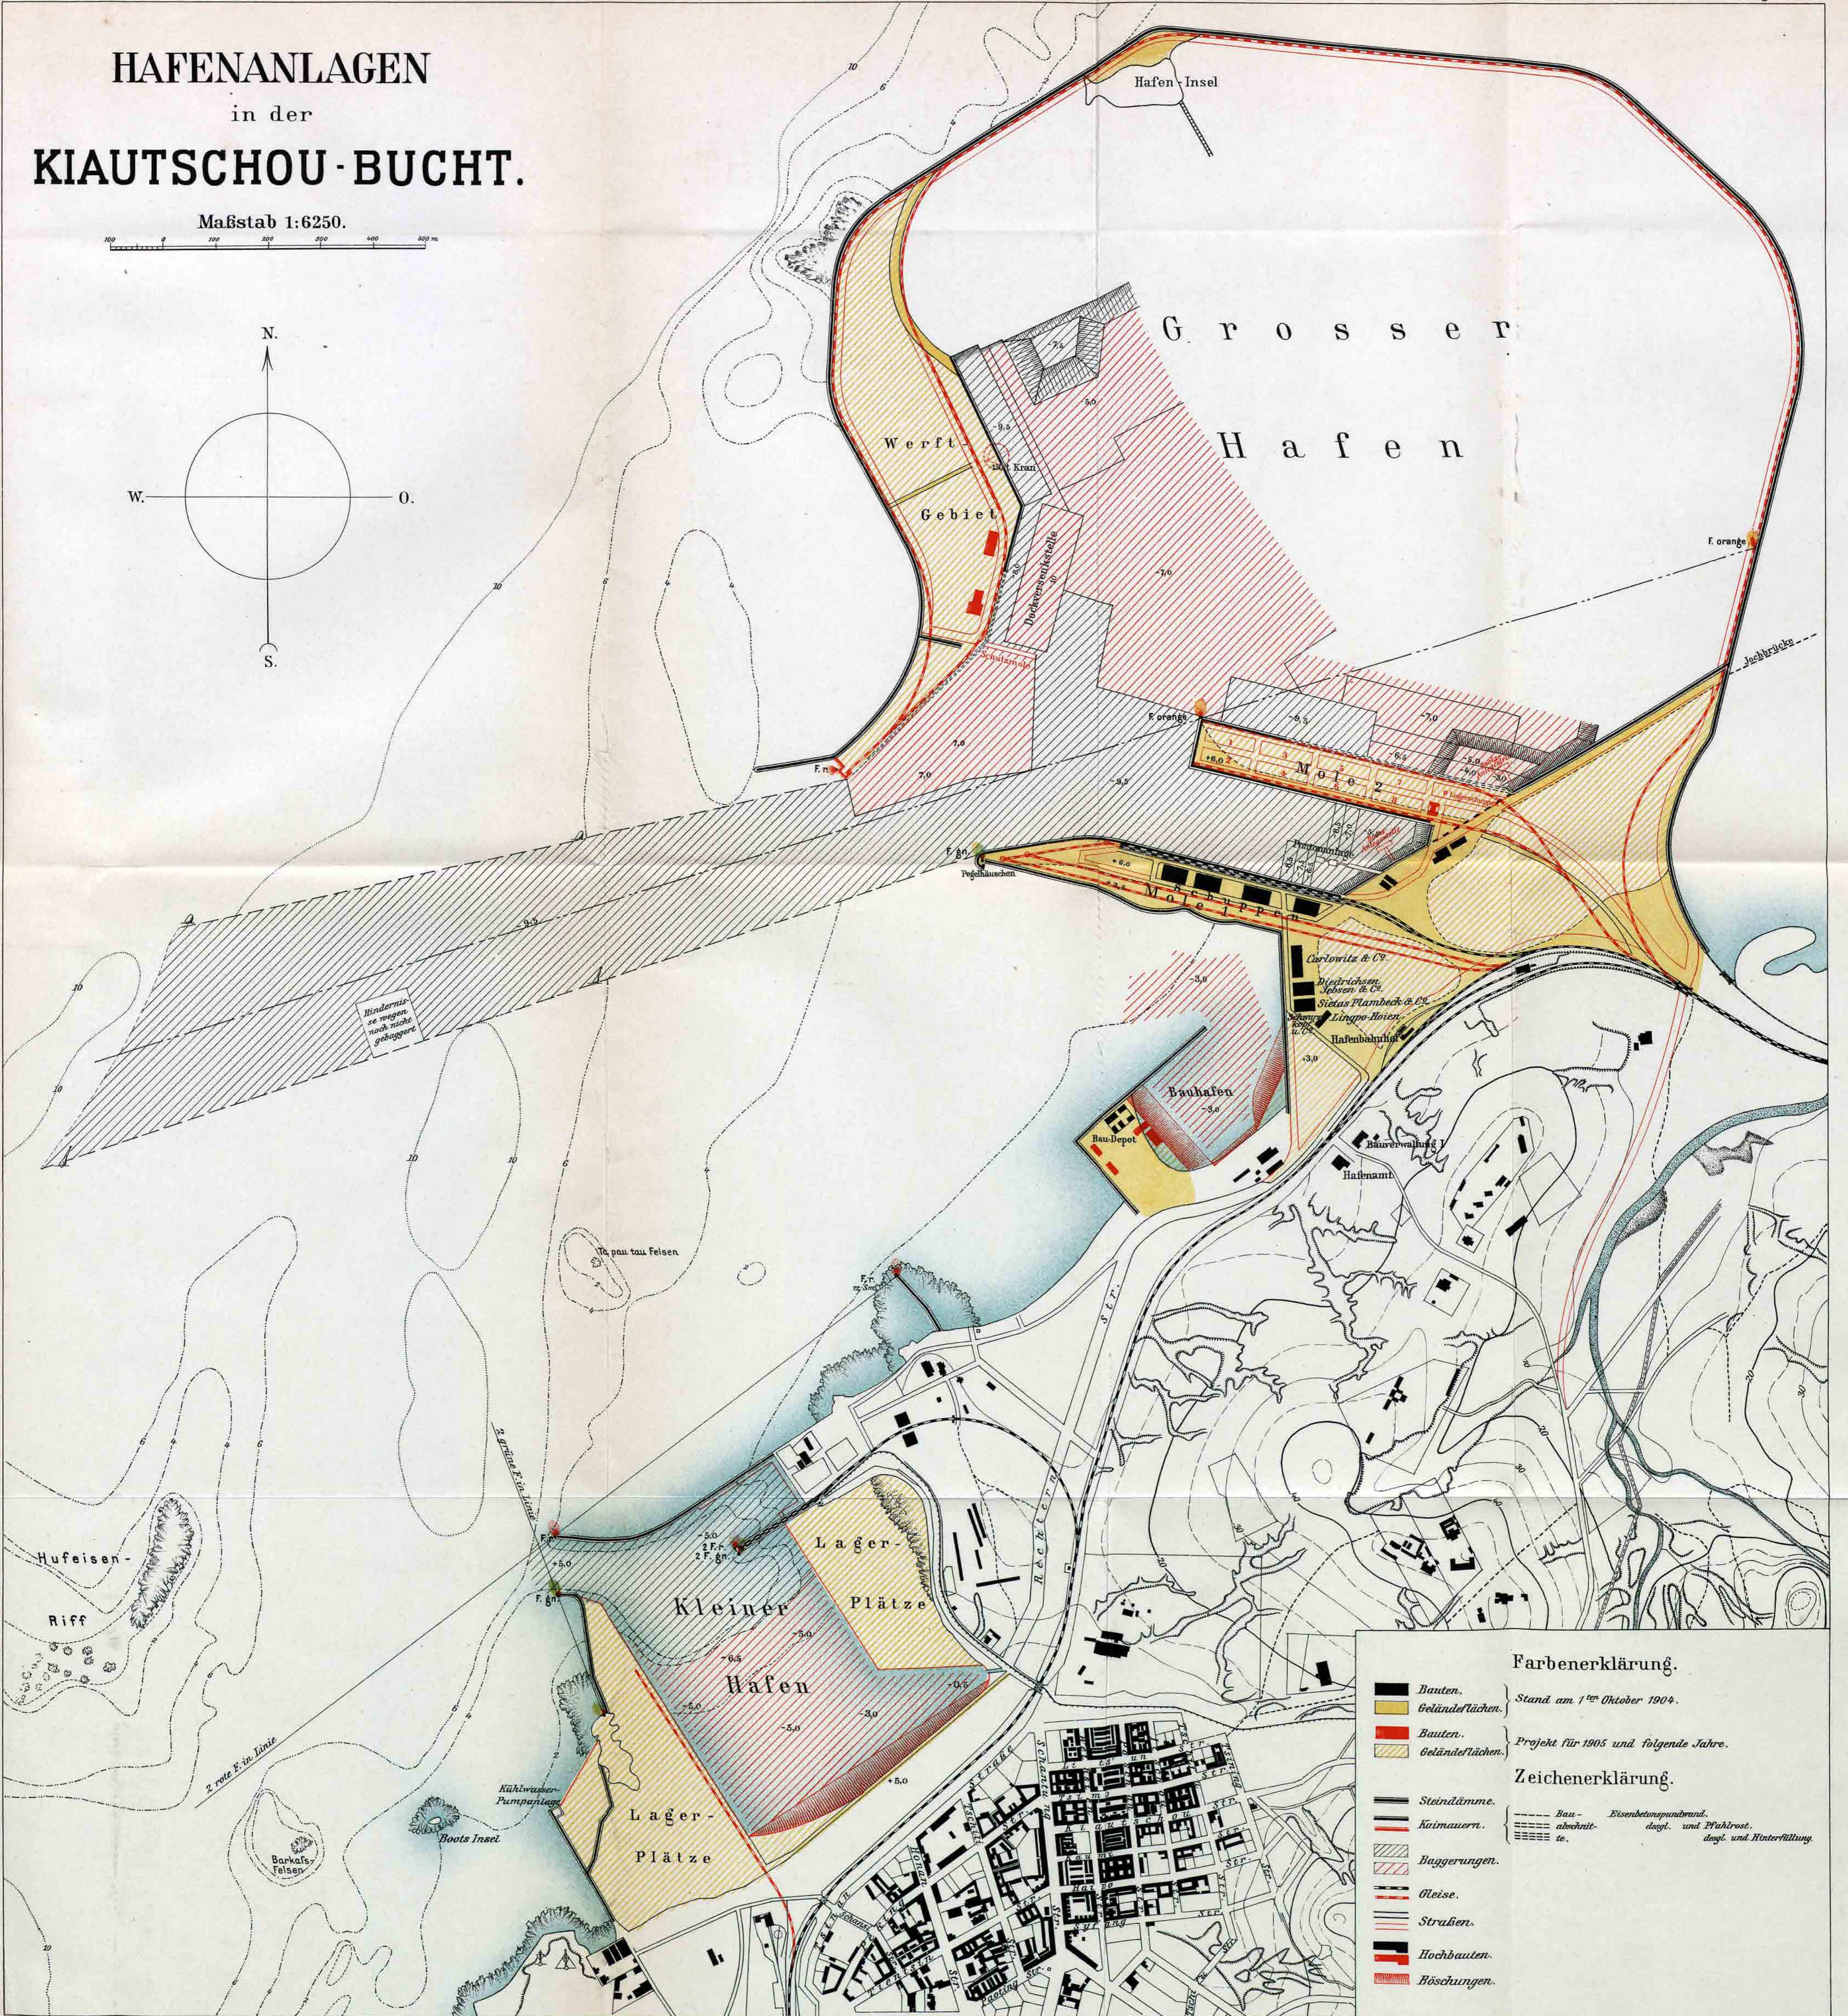


# HAFENANLAGEN in der KIAUTSCHOU-BUCHT.

Maßstab 1:6250.

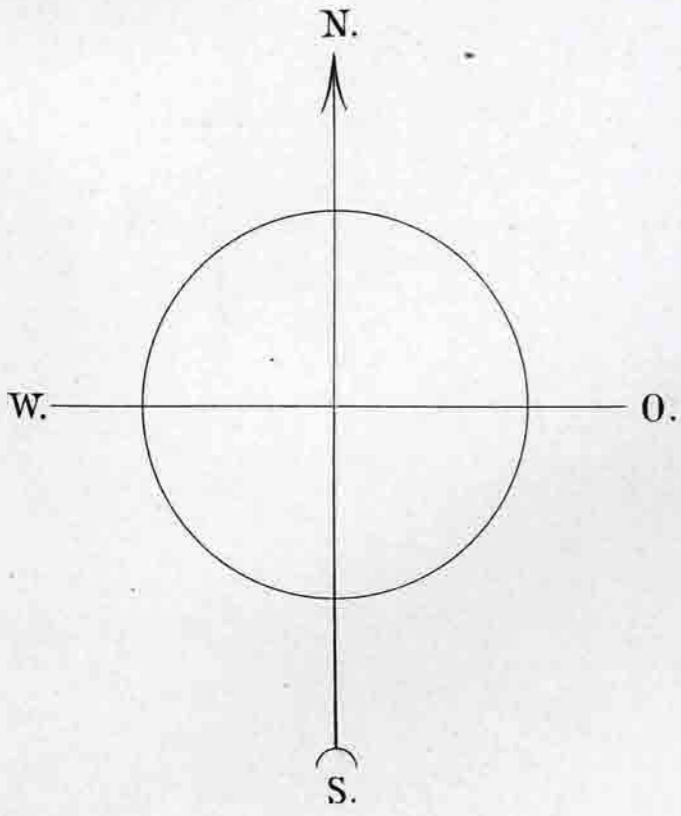

### Farbenerklärung.

- Bauten.
  - Geländeflächen.
  - Bauten.
  - Geländeflächen.
- Stand am 1<sup>ten</sup> Oktober 1904.  
Projekt für 1905 und folgende Jahre.

### Zeichenerklärung.

- Steindämme.
  - Kölmauern.
  - Buggerungen.
  - Gleise.
  - Straßen.
  - Hochbauten.
  - Böschungen.
- Bau- Eisenbetonpundwand.  
- - - - - abschnit- doegl. und Pfahlrost.  
- - - - - te. doegl. und Hinterfüllung.