
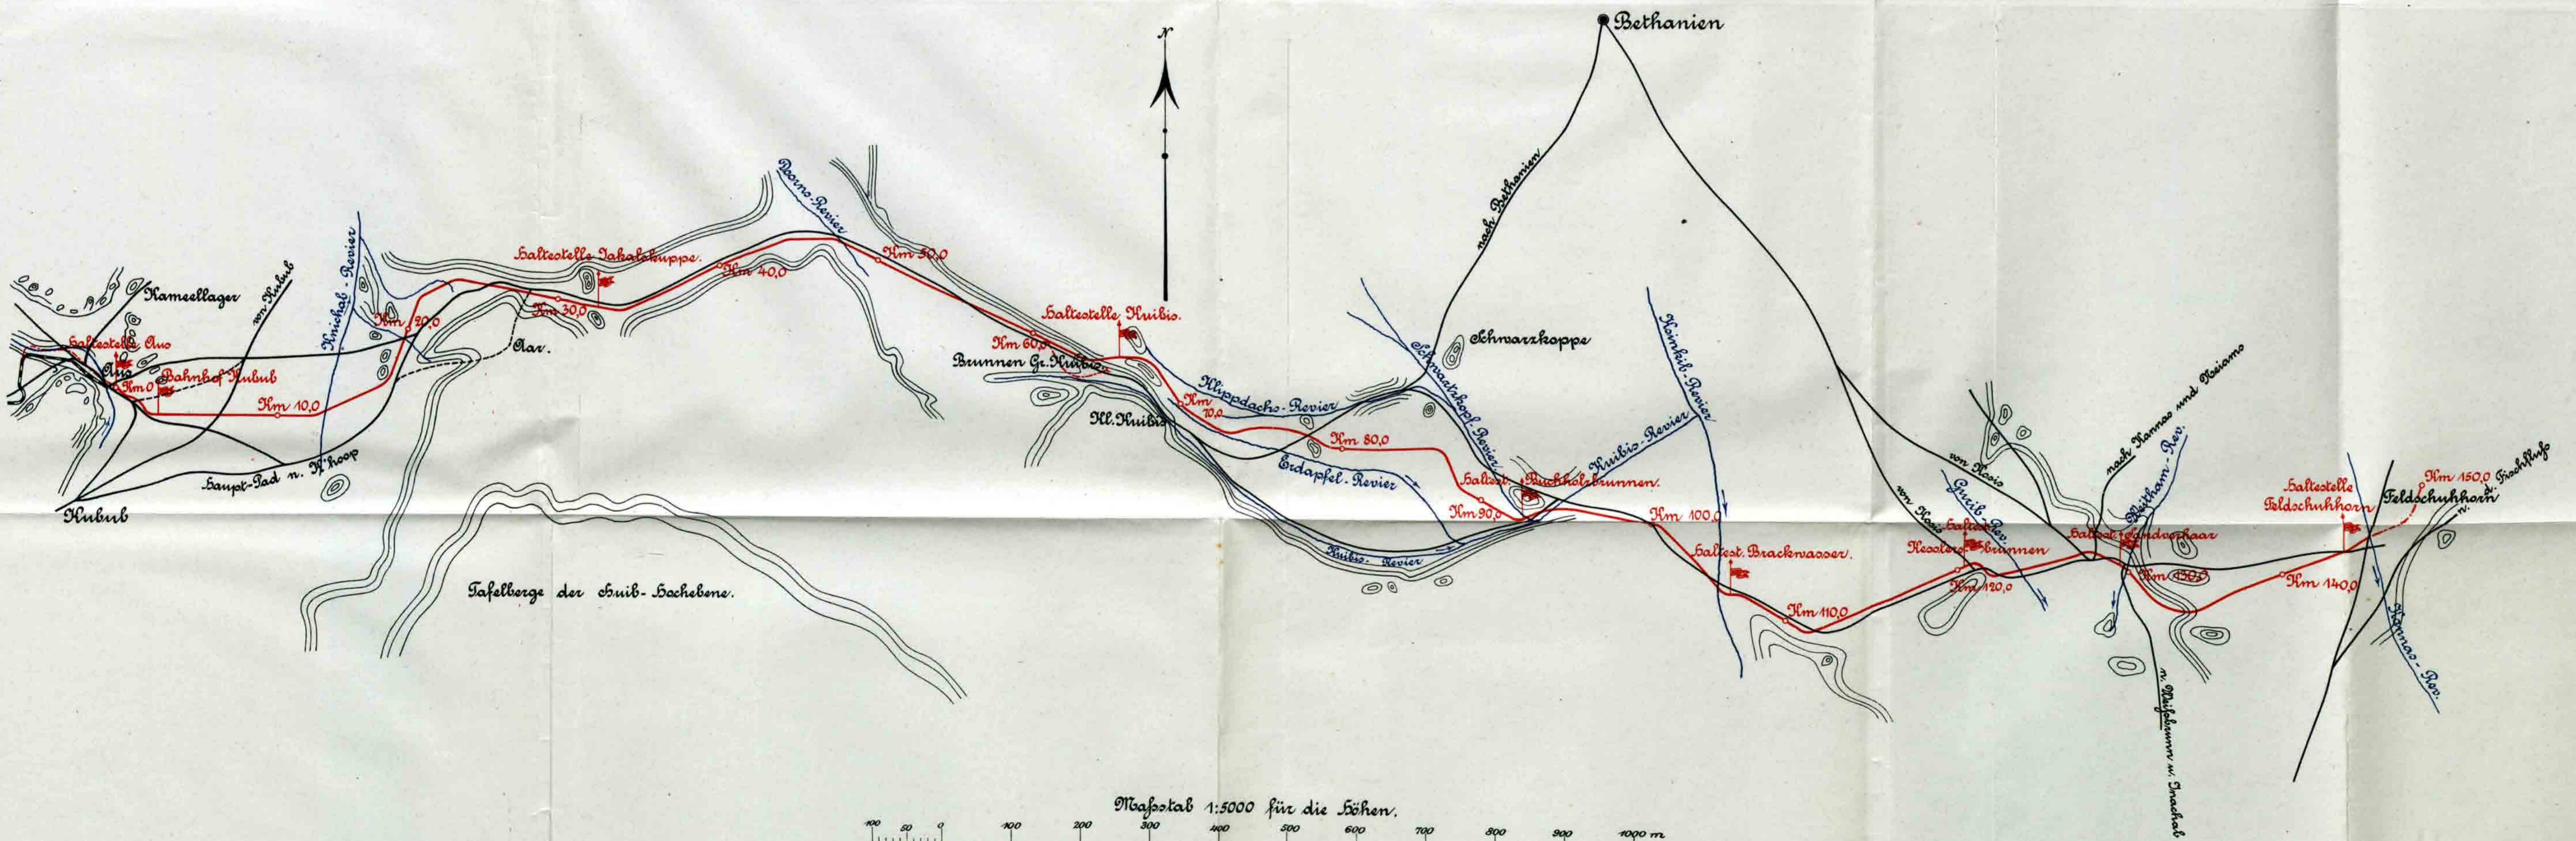


Übersichtsplan

der Teilstrecke Km 0,0 bis Km 145,0
einer Bahnverbindung Aus (Kubub) - Keetmanshoop.

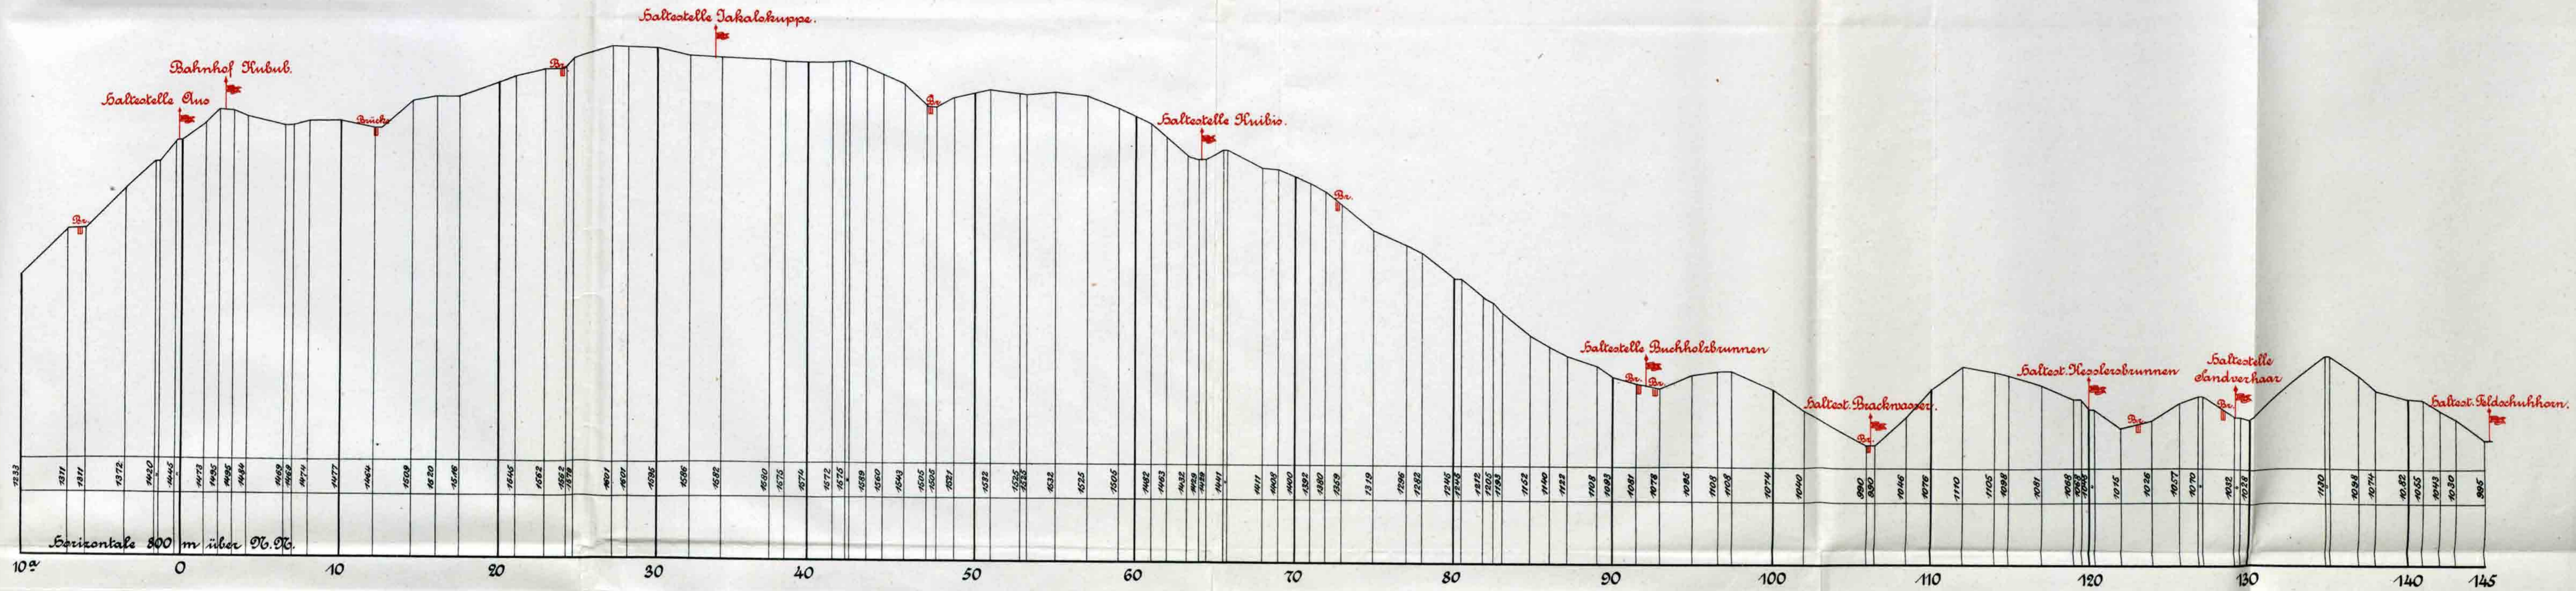

Maßstab 1:5000 für die Höhen.

Maßstab 1:200 000 für die Längen.

Geprüft
Lideritzbucht, im September 1906.
gez. Reinhardt.
Regierungsbaumeister.

Aufgestellt Lideritzbucht, September 1906.
Deutsche Kolonial-Eisenbahn-Bau- und Betriebsgesellschaft
I. A. gez. Wisfen.