


Höhenübersichtsplan des vorhandenen Weges Palime-Atakpame.

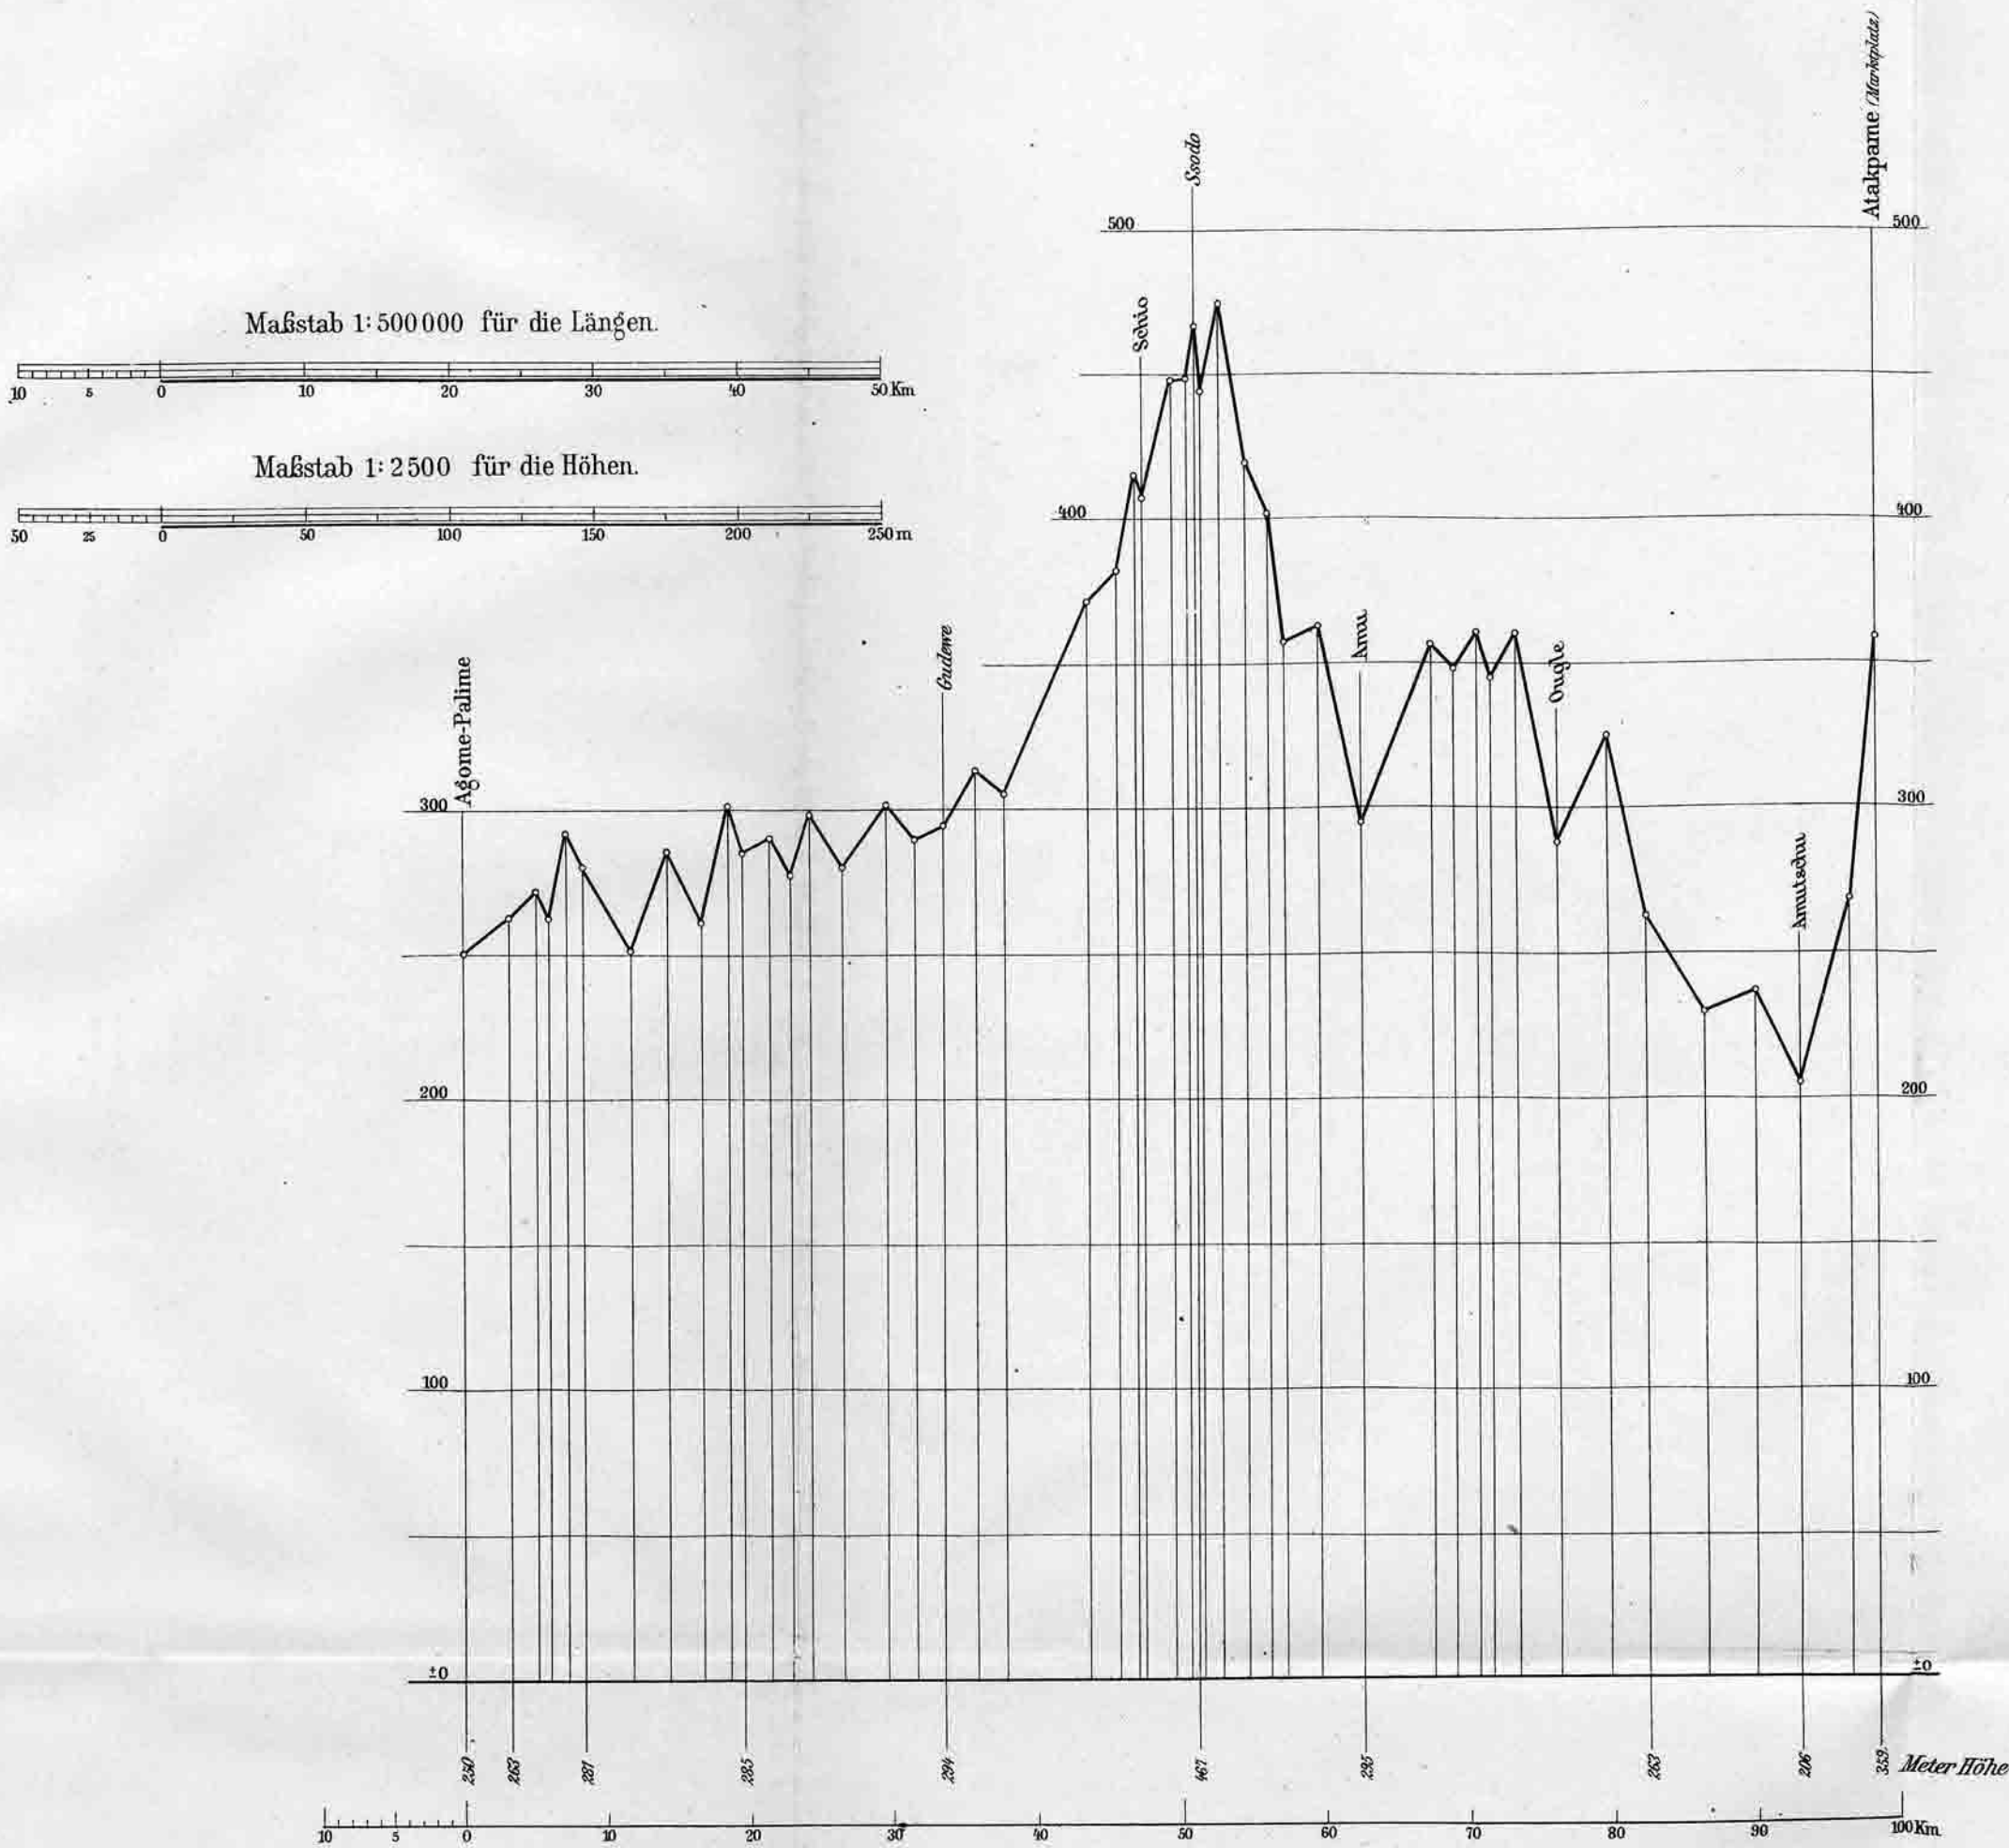

Höhenübersichtsplan der Eisenbahn Lome-Atakpame-Banjeli.

