


Skizze für einen Bebauungsplan von Duala.

Maßstab 1:25000.



Aufgestellt im Reichs-Kolonialamt Februar 1914.

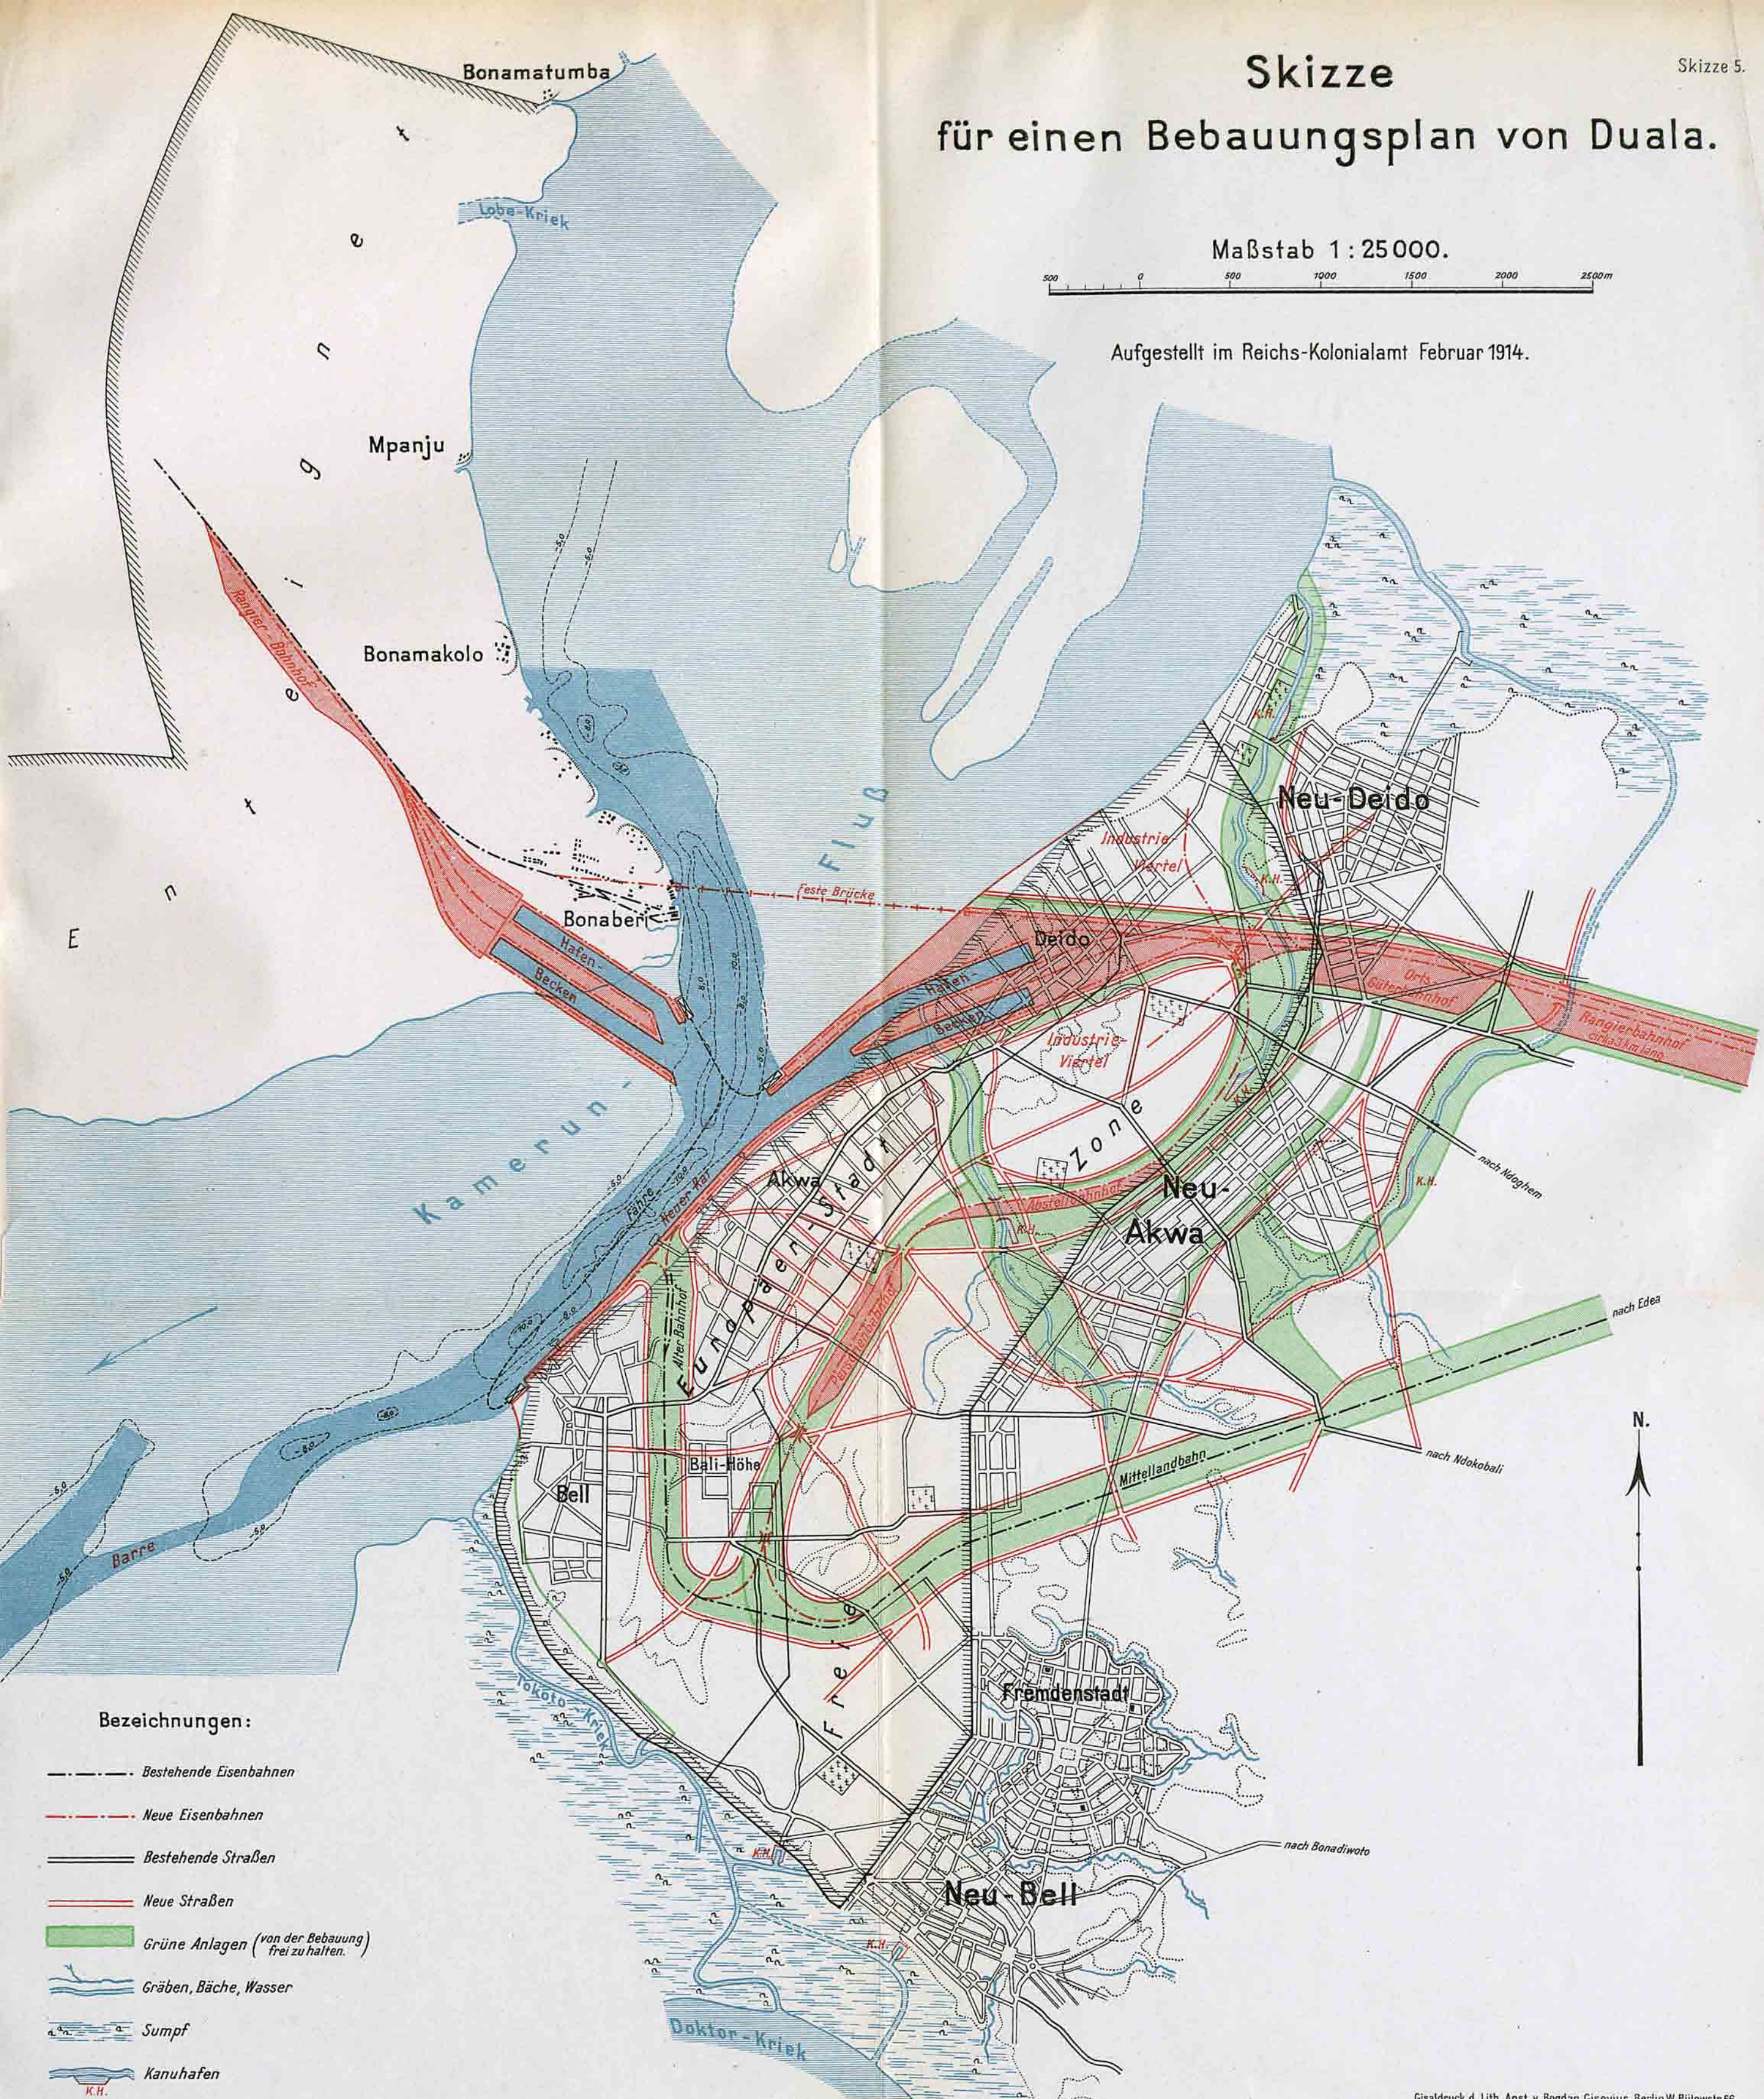

Bezeichnungen:

- Bestehende Eisenbahnen
- Neue Eisenbahnen
- Bestehende Straßen
- Neue Straßen
- Grüne Anlagen (von der Bebauung frei zu halten.)
- Gräben, Bäche, Wasser
- Sumpf
- Kanuhafen